標 準 横 断 図 (2)

S=1:50

市道花作平山線(東西道路)

中 央 島 部

(NO.0)

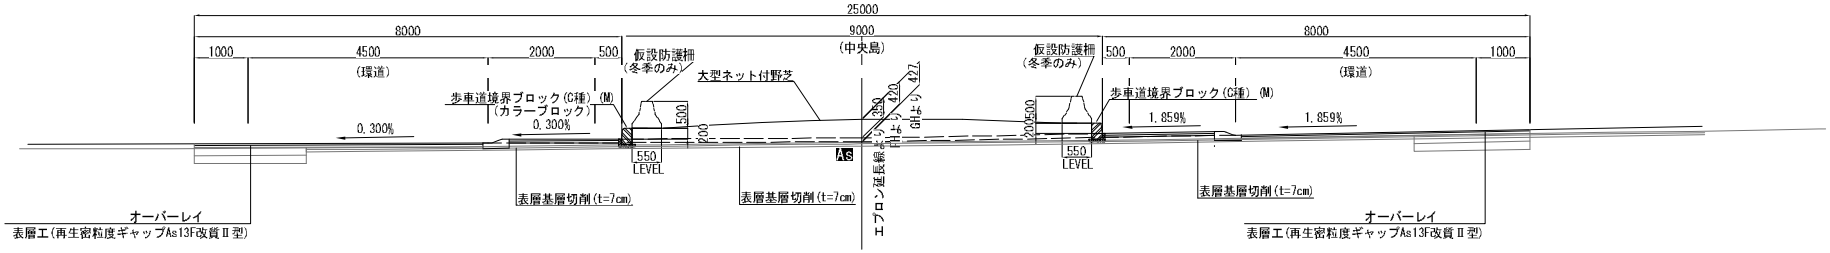

※歩車道境界ブロック：既設舗装、または路盤上に設置できない場合は基礎材（RC-40）t=10cmを設置

エプロン詳細

S=1:20

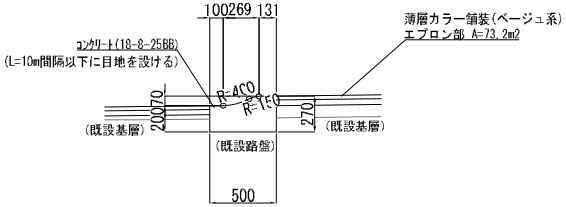

【完成形（本格運用）】

平 成 28 年 度		図番	葉
路線名又は河川名	市道花作平山線(東西道路)		
工事名			
位 置			
標準横断図(2)		2 葉 2	
縮尺 図示		長 井 市	